


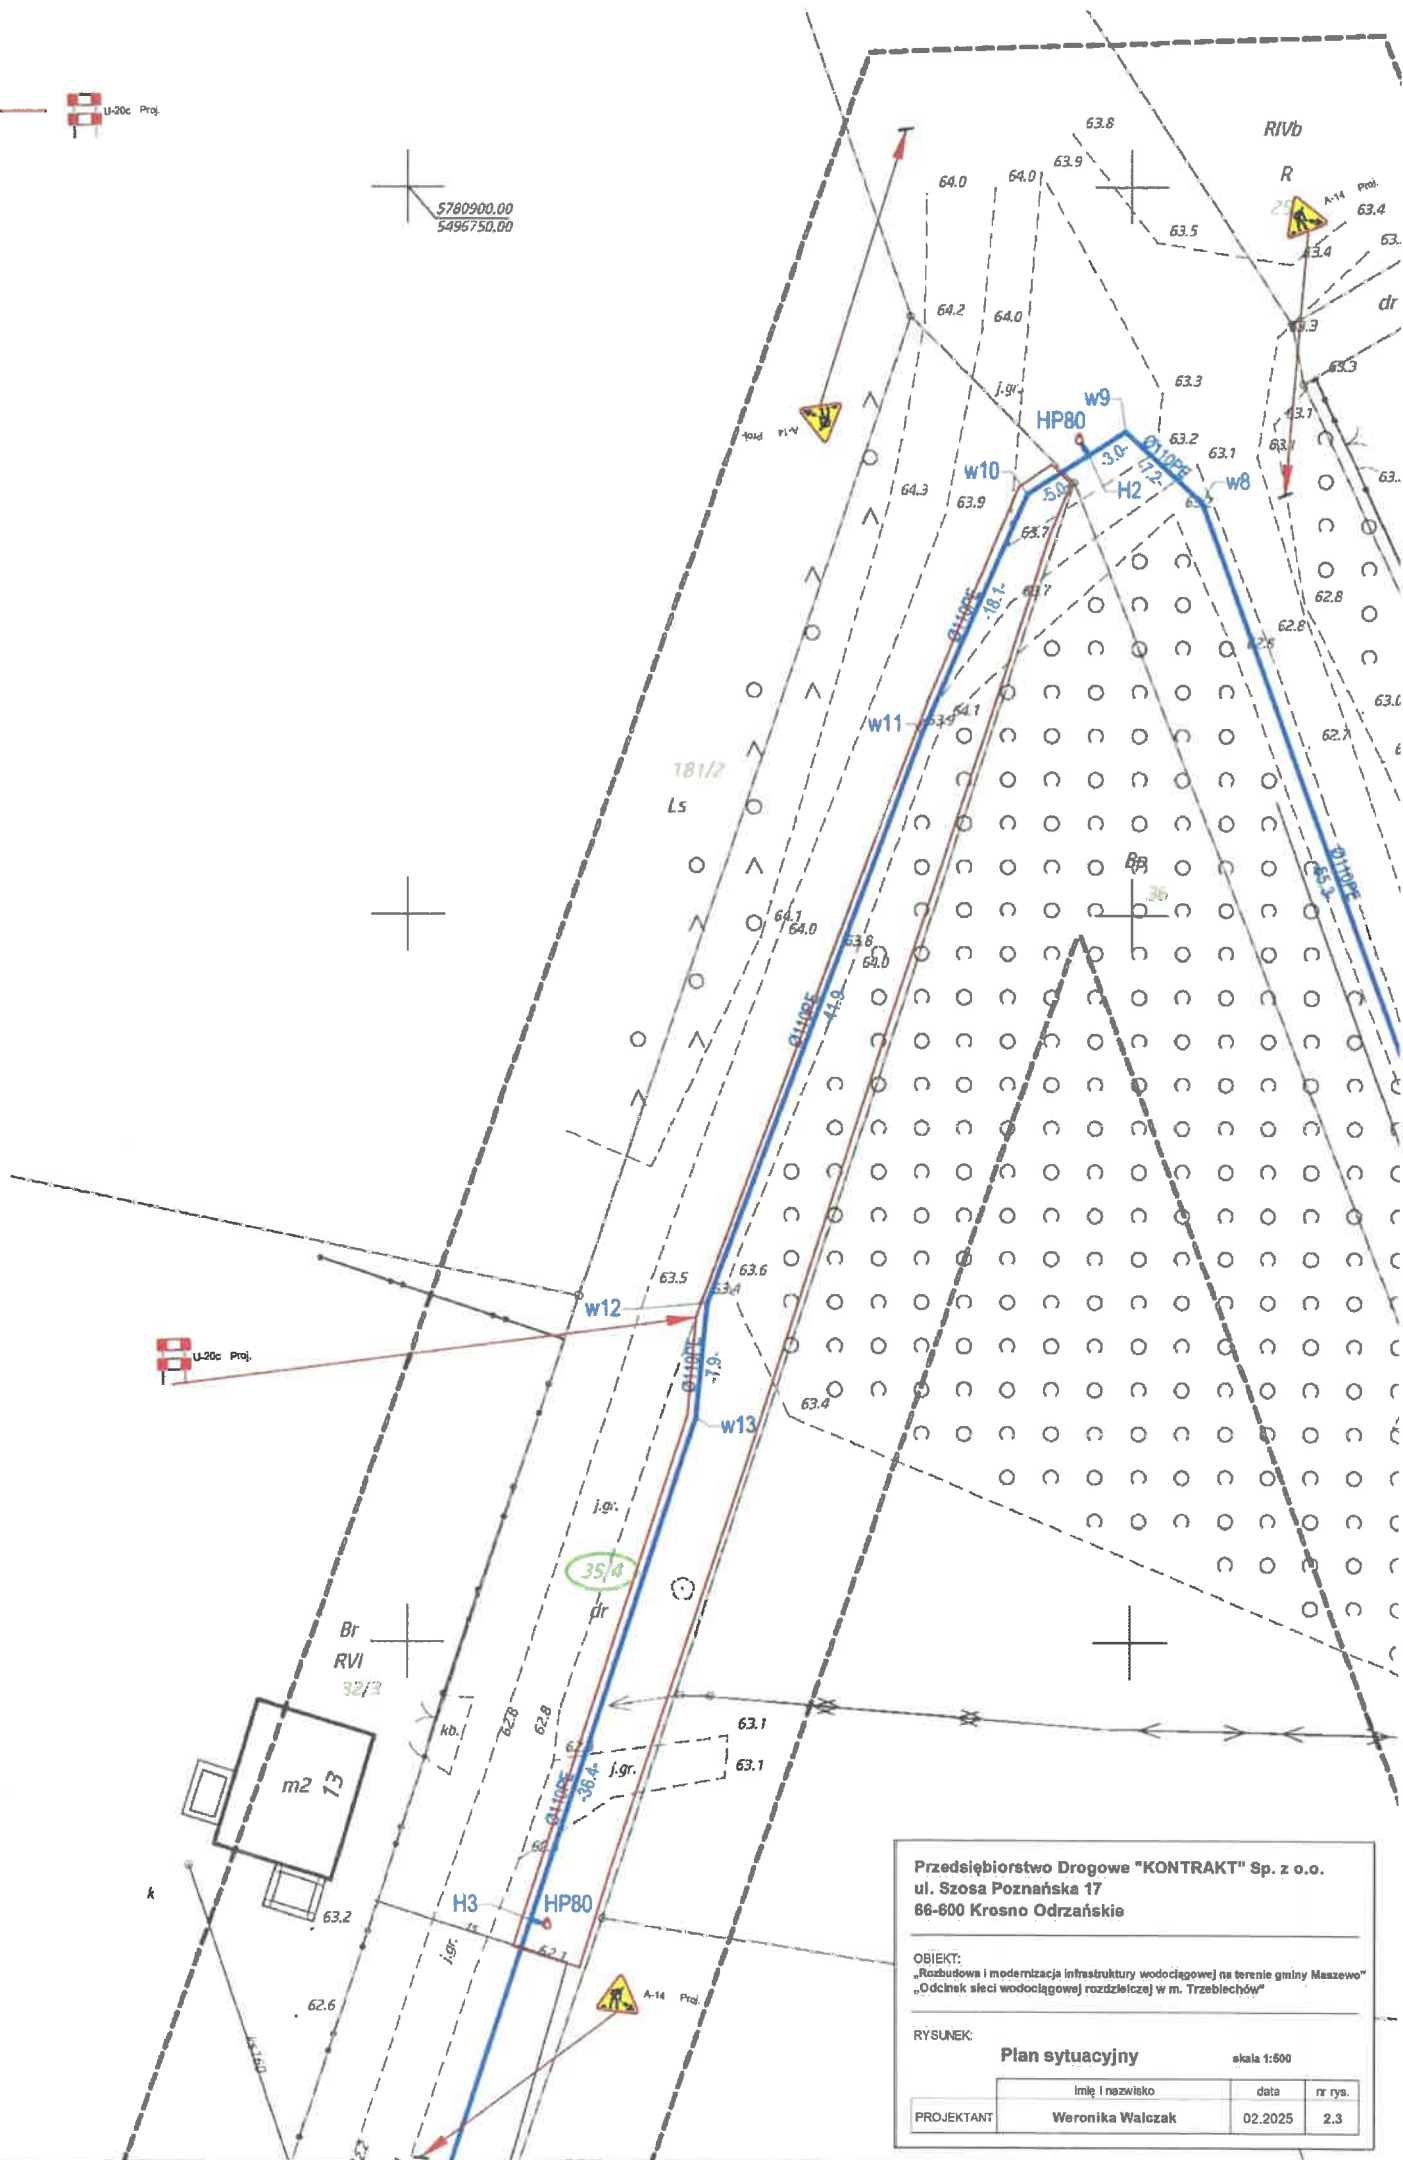

5780900.00
5496750.00



Przedsiębiorstwo Drogi "KONTRAKT" Sp. z o.o.
ul. Szosa Poznańska 17
86-600 Krosno Odrzańskie

OBIEKT:
„Rozbudowa i modernizacja infrastruktury wodociągowej na terenie gminy Maszewo”
„Odcinek sieci wodociągowej rozdzielczej w m. Trzebiechów”

RYSUNEK:

Plan sytuacyjny

skala 1:500

PROJEKTANT

Imię i nazwisko
Weronika Walczak

data
02.2025

nr rys.
2.3